


戸山正門
↑

乗入構台廻り復旧時 仮設計画

7/5(土)~8/1(金)(予定)

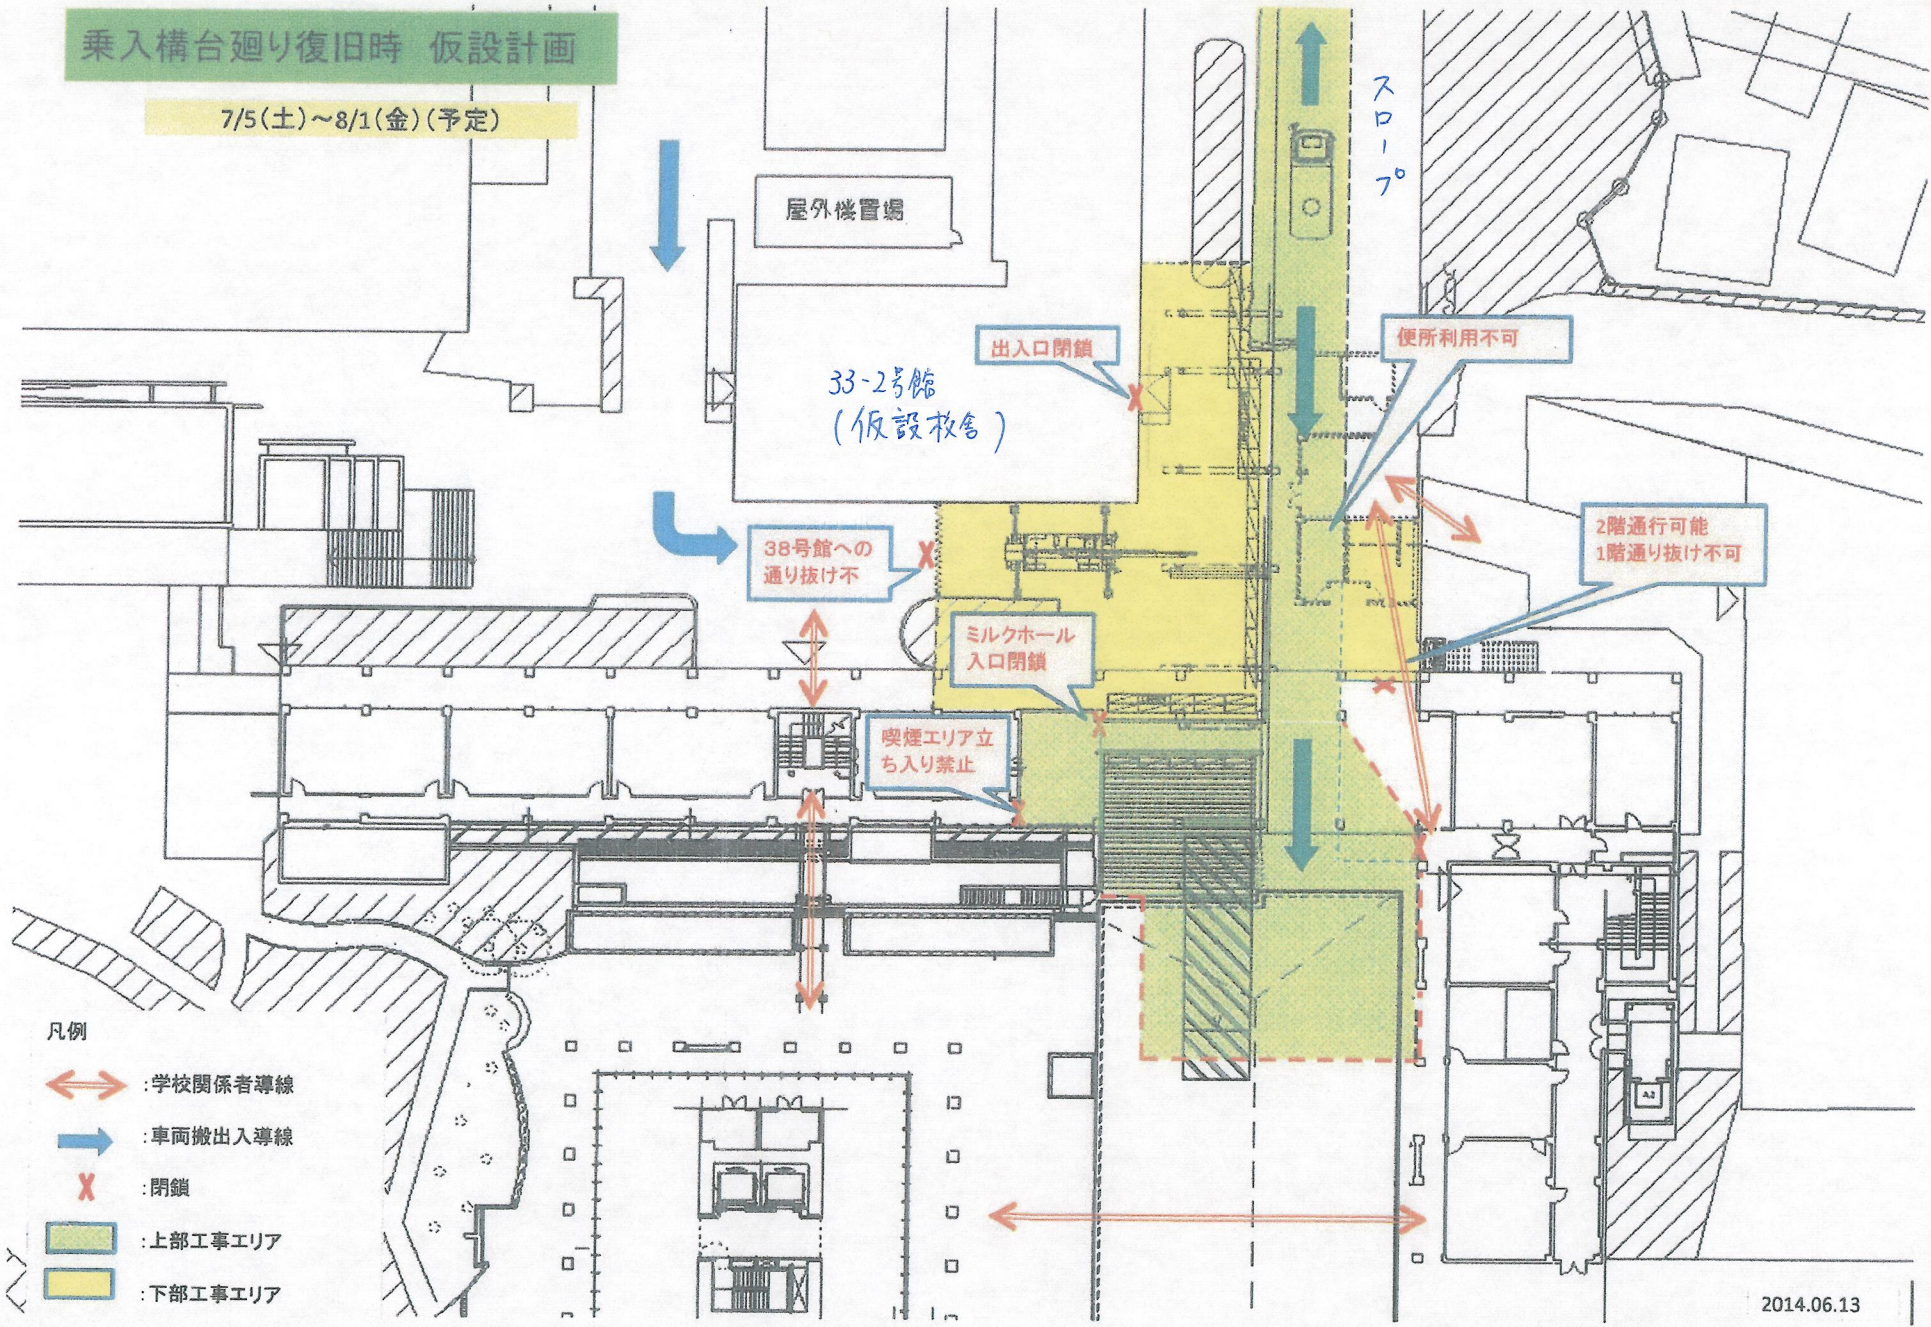

- 凡例
- ↔ : 学校関係者導線
 - ➡ : 車両搬出入導線
 - X : 閉鎖
 - (Green) : 上部工事エリア
 - (Yellow) : 下部工事エリア