

仮設計画平面図(1) 6/15～8/10




契約工期 2015年2月28日 ～ 2016年3月18日													
	3月	4月	5月	6月	7月	8月	9月	10月	11月	12月	1月	2月	3月
施設撤去工													
植栽工													
給水設備工													
雨水排水工													
電気設備工													
舗装工													
水景施設工													
サービス施設工													

凡例	
	2015/6/15 ～ 2015/8/10
	2015/8/11 ～ 2015/9/30
	2015/10/1 ～ 2015/10/30
	2015/10/31 ～ 2015/11/8
	2015/11/9 ～ 2016/3/18

【作業内容】
電気設備配管作業
給水設備配管作業
雨水排水整備作業
舗装路盤作業

・仮囲いの設置範囲外は、スポット工事として授業・イベント時間外に施工いたします。

仮設計画平面図(2) 8/11~9/30

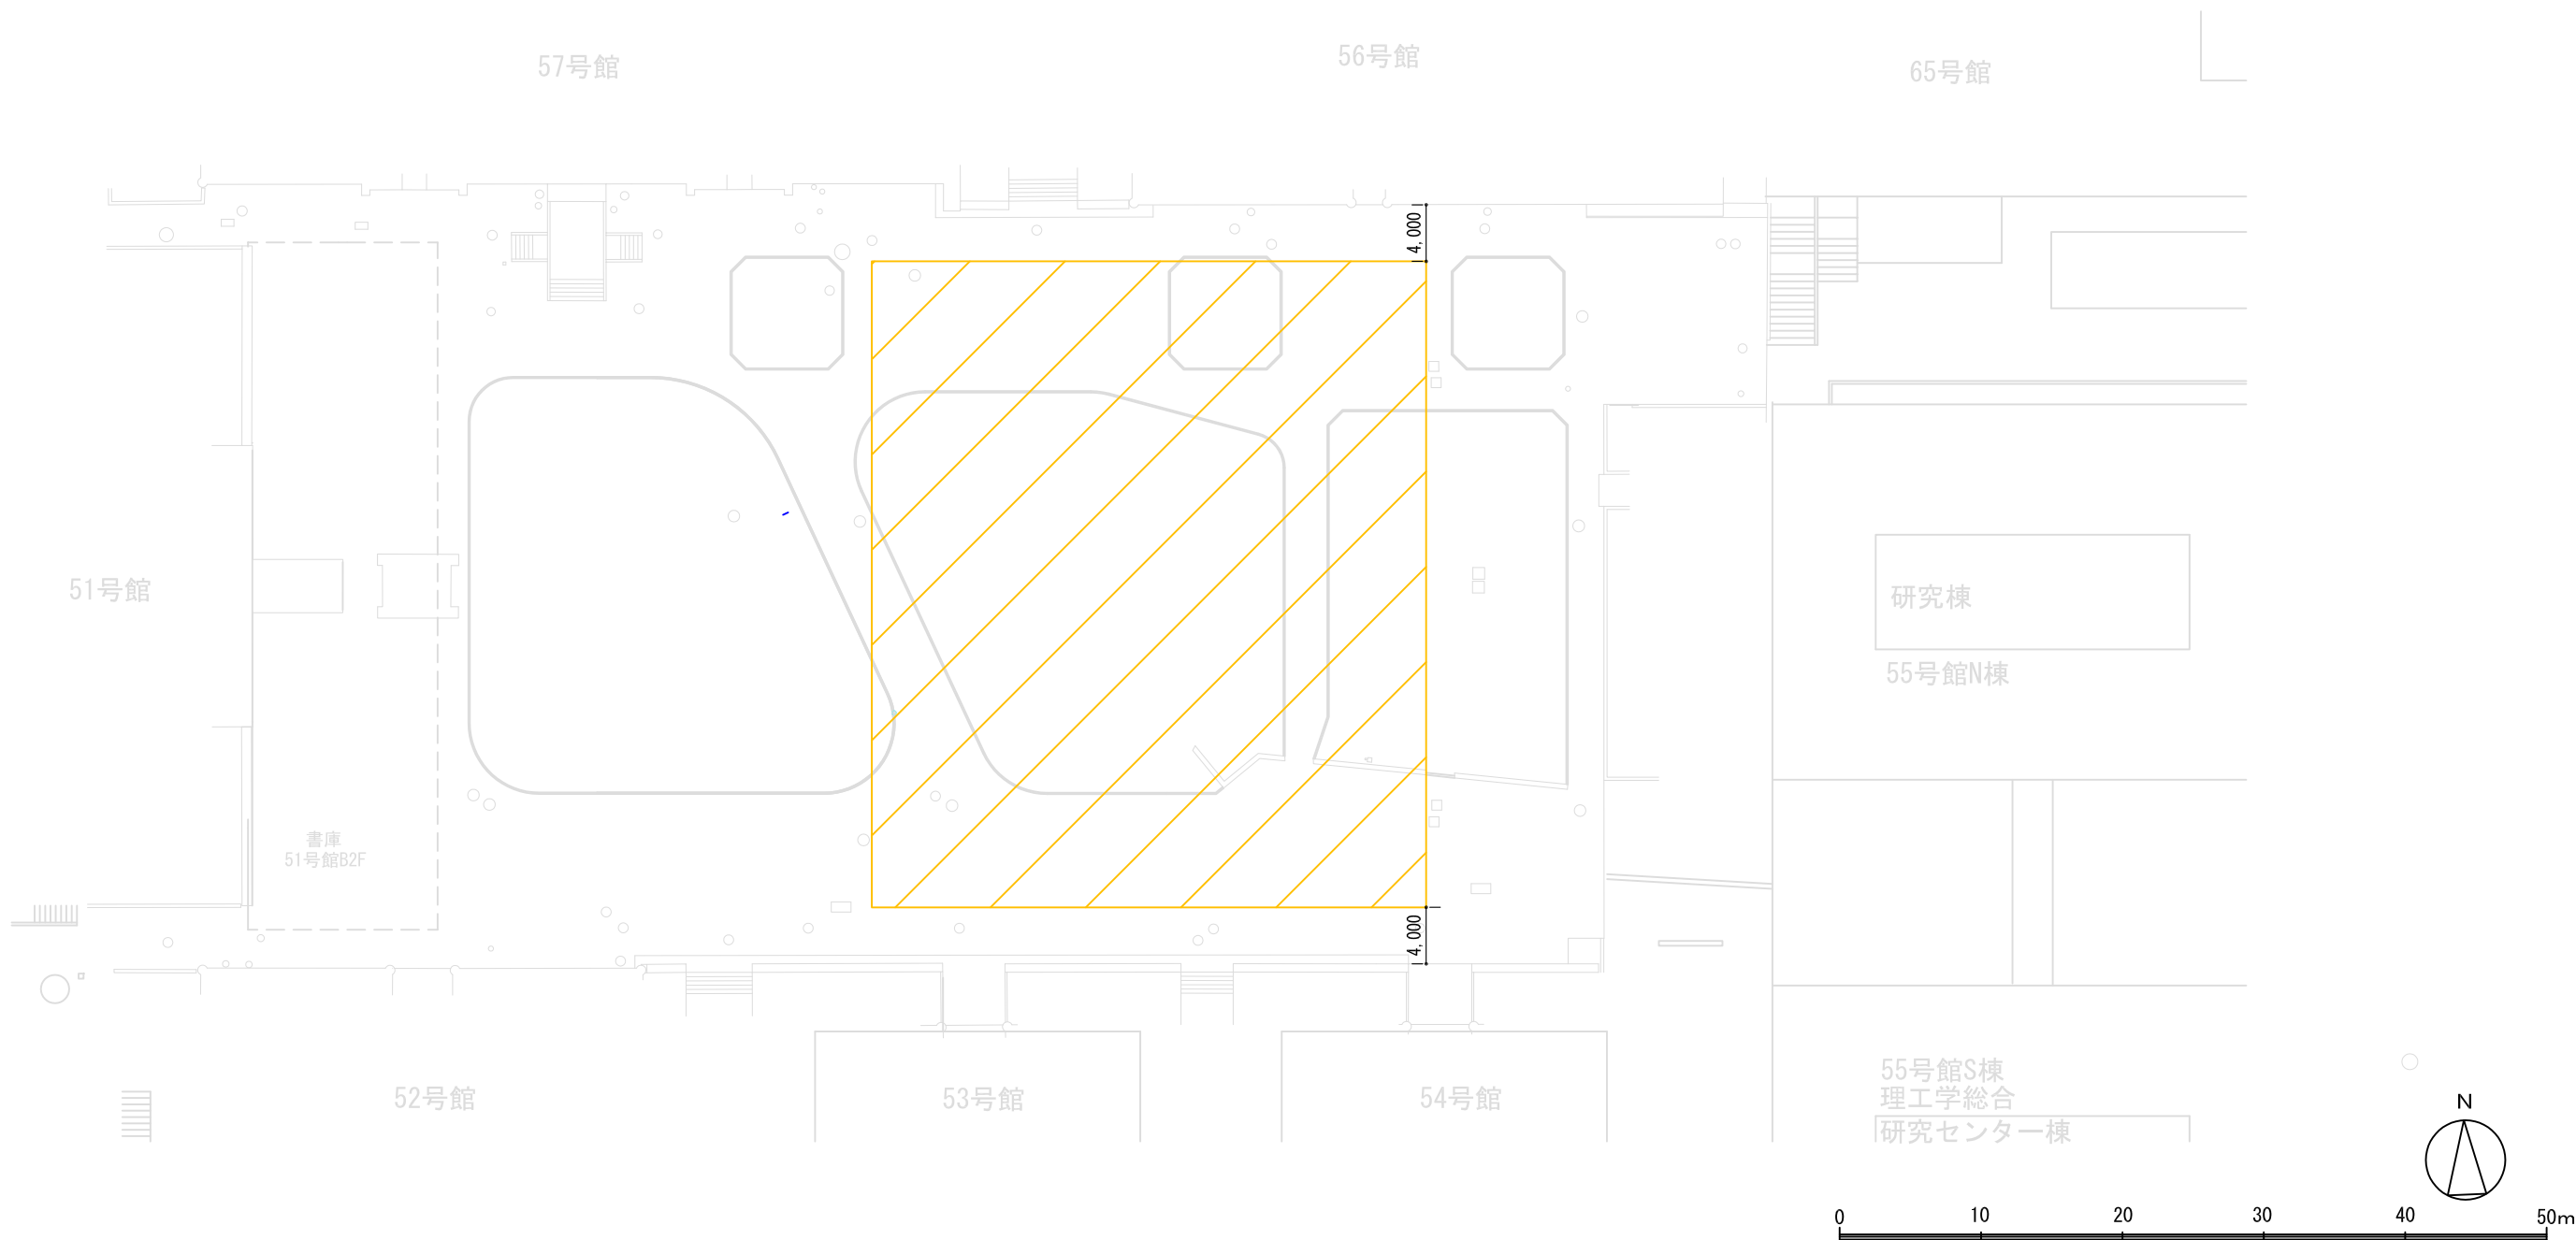


契約工期 2015年2月28日 ~ 2016年3月18日													
	3月	4月	5月	6月	7月	8月	9月	10月	11月	12月	1月	2月	3月
施設撤去工													
植栽工													
給水設備工													
雨水排水工													
電気設備工													
舗装工													
水景施設工													
サービス施設工													

凡例	
	2015/6/15 ~ 2015/8/10
	2015/8/11 ~ 2015/9/30
	2015/10/1 ~ 2015/10/30
	2015/10/31 ~ 2015/11/8
	2015/11/9 ~ 2016/3/18

【作業内容】
電気設備配管作業
給水設備配管作業
雨水排水整備作業
舗装作業
水景施設整備作業

・仮囲いの設置範囲外は、スポット工事として授業・イベント時間外に施工いたします。

仮設計画平面図(3) 10/1～10/30

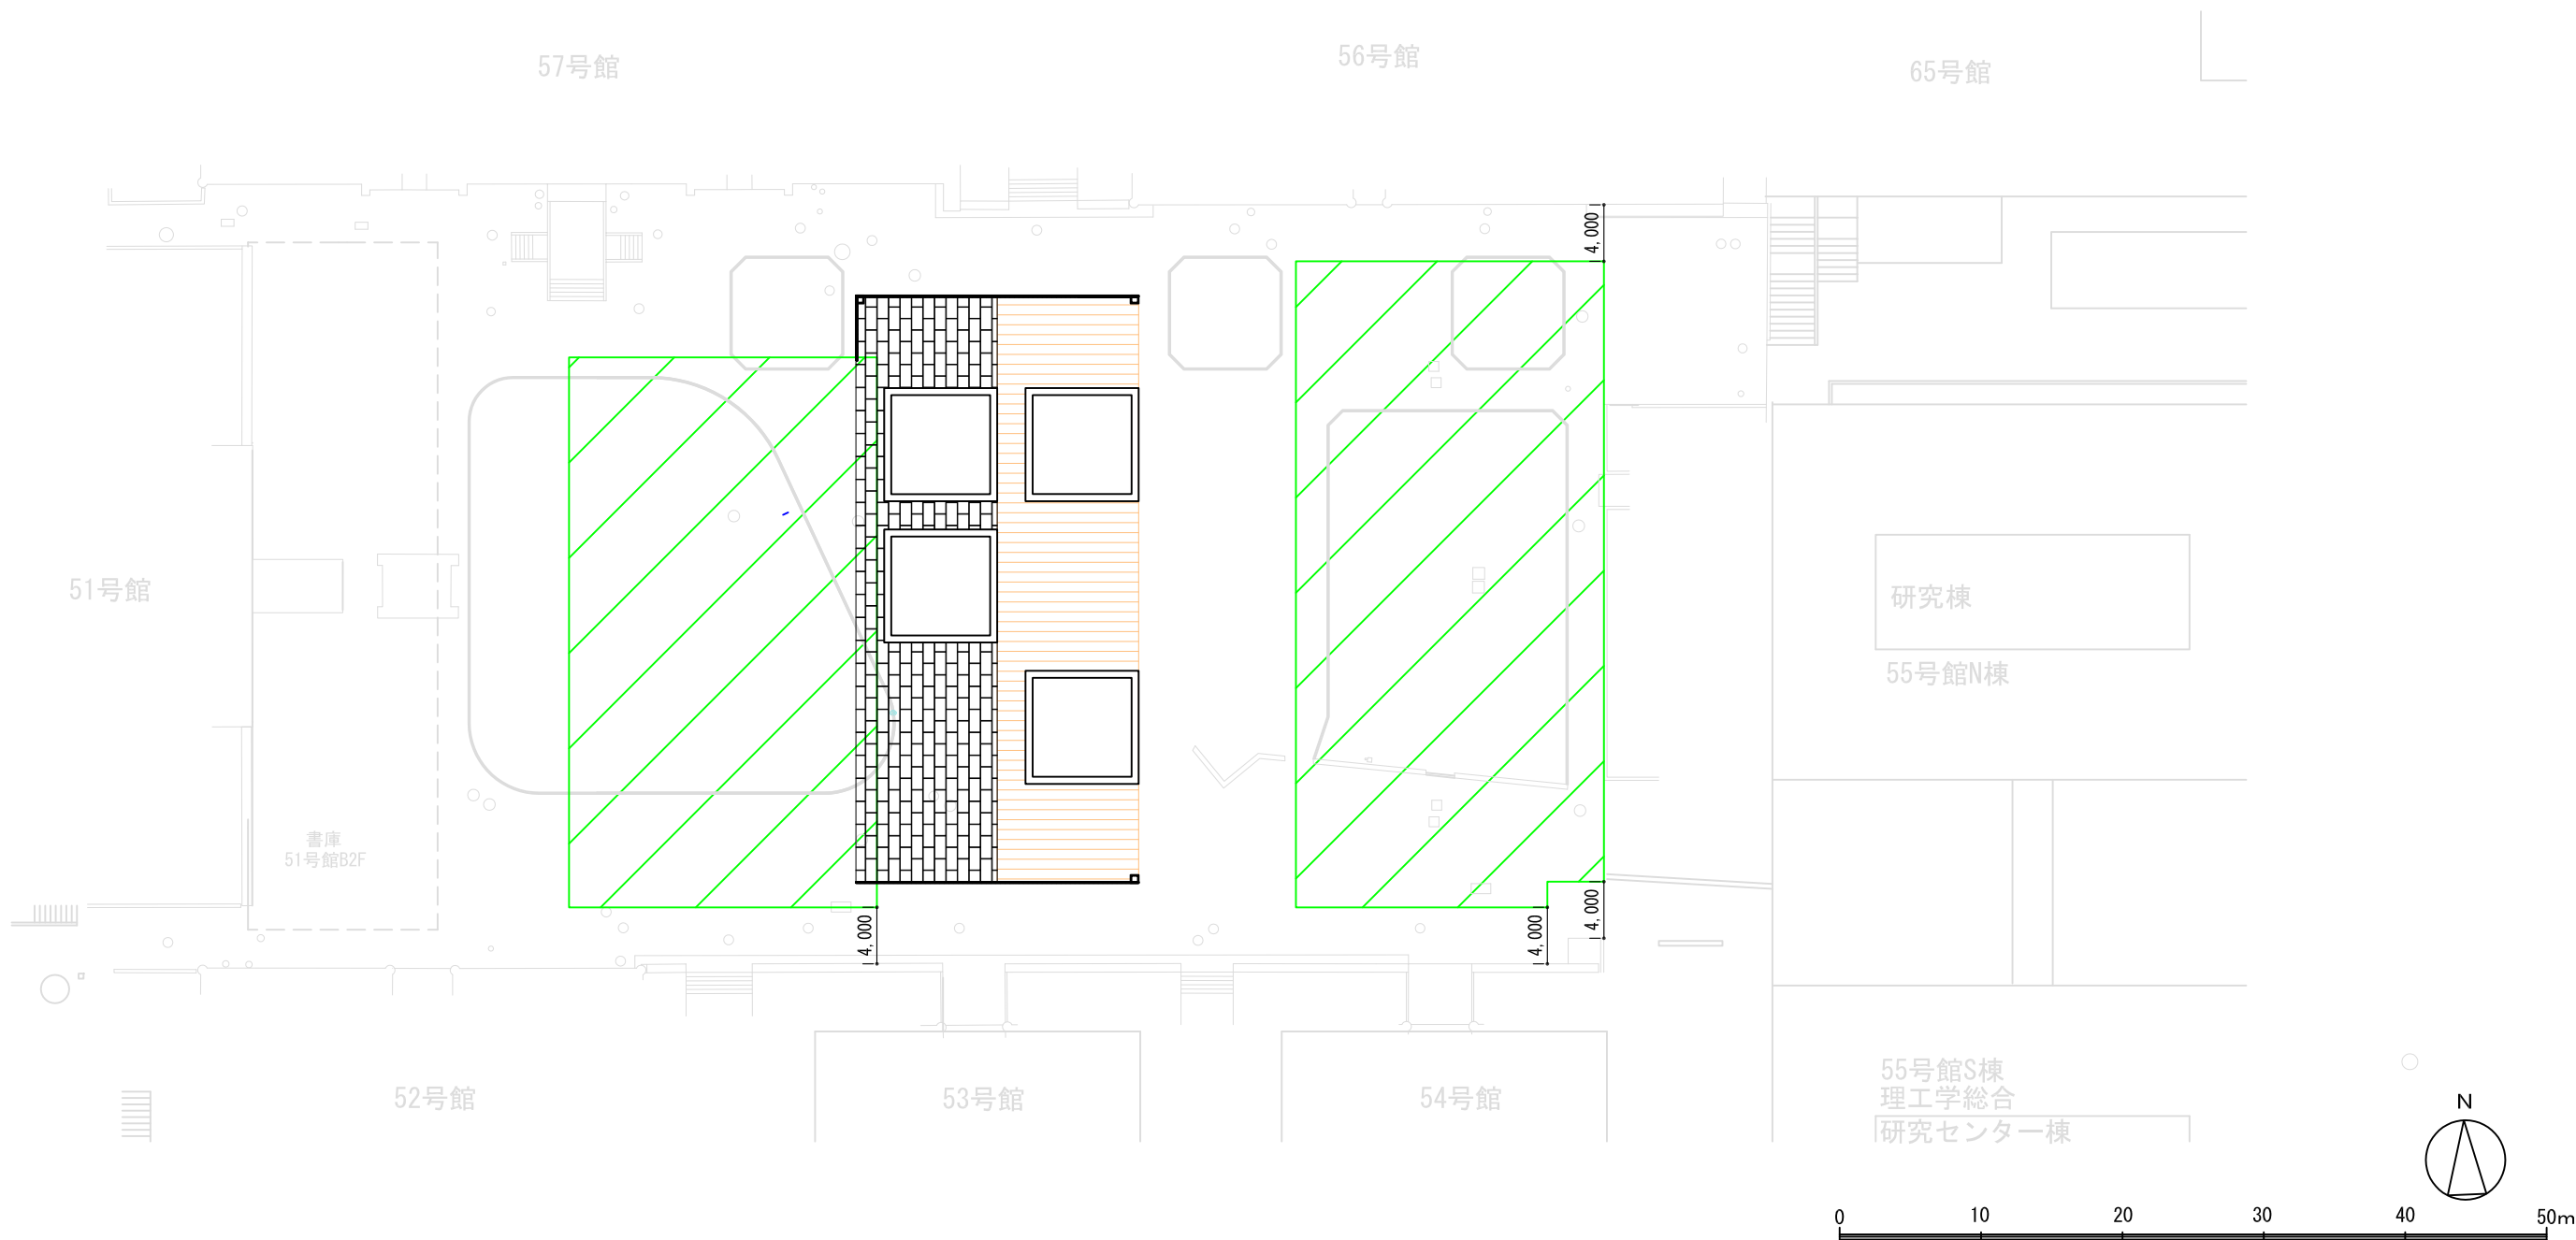


契約工期 2015年2月28日 ～ 2016年3月18日													
	3月	4月	5月	6月	7月	8月	9月	10月	11月	12月	1月	2月	3月
施設撤去工													
植栽工													
給水設備工													
雨水排水工													
電気設備工													
舗装工													
水景施設工													
サービス施設工													

凡例	
	2015/6/15 ～ 2015/8/10
	2015/8/11 ～ 2015/9/30
	2015/10/1 ～ 2015/10/30
	2015/10/31 ～ 2015/11/8
	2015/11/9 ～ 2016/3/18

【作業内容】
電気設備配管作業
給水設備配管作業
雨水排水整備作業
舗装作業
水景施設整備作業

・仮囲いの設置範囲外は、スポット工事として授業・イベント時間外に施工いたします。

仮設計画平面図(4) 10/31～11/8

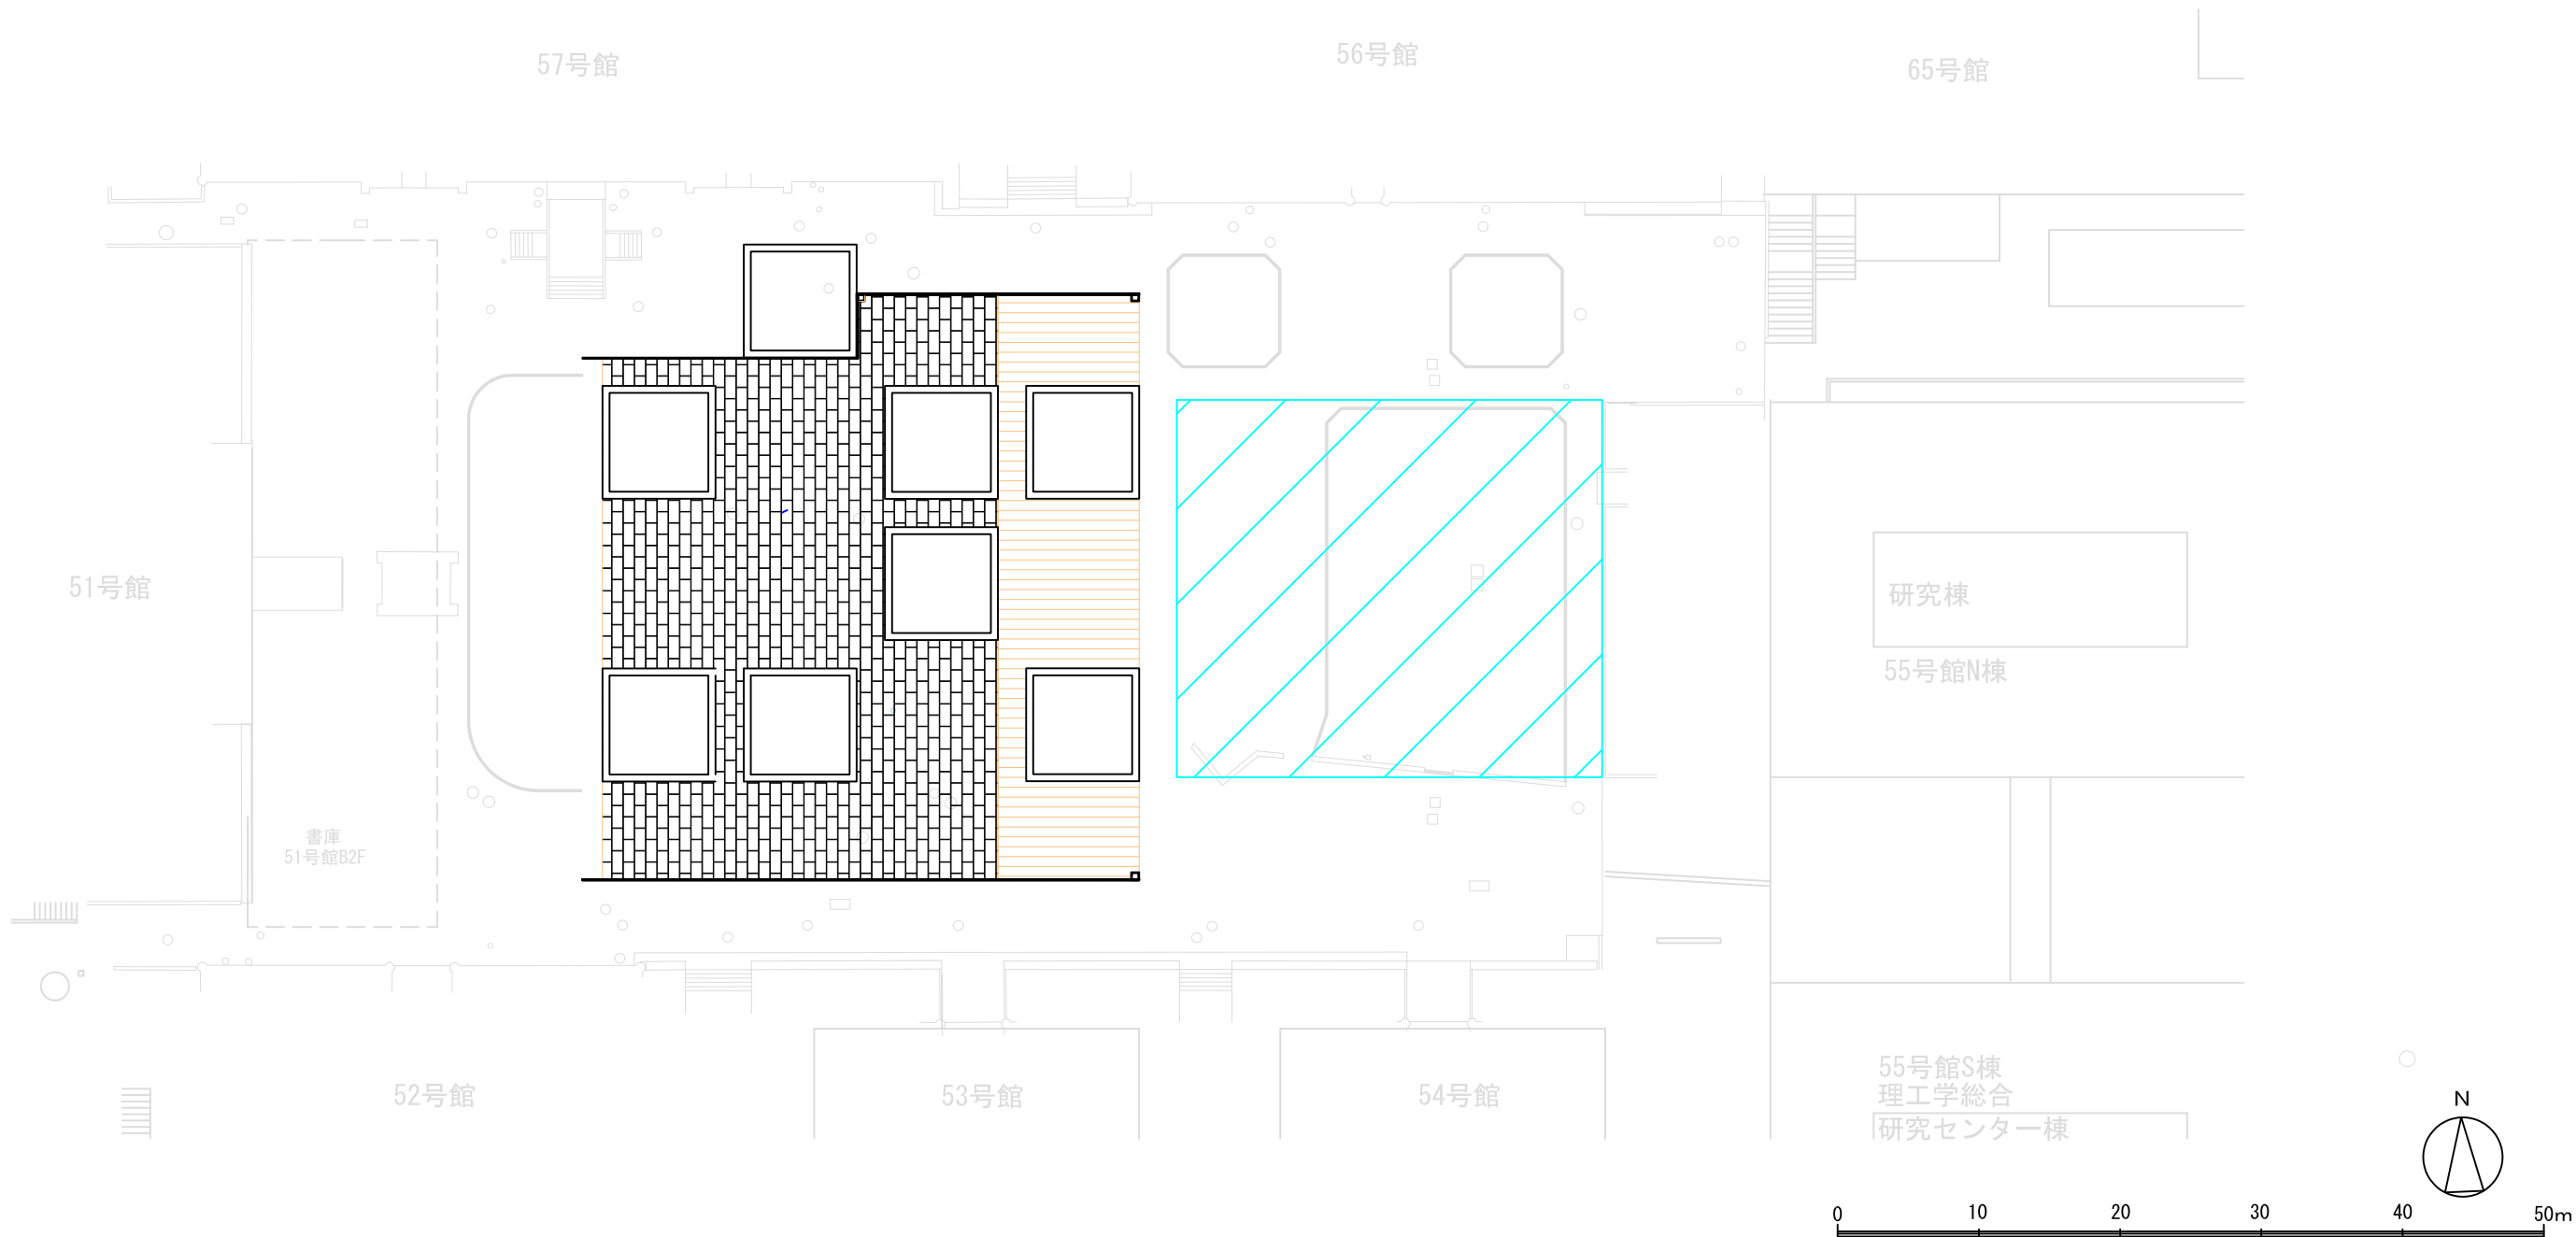


契約工期 2015年2月28日 ～ 2016年3月18日													
	3月	4月	5月	6月	7月	8月	9月	10月	11月	12月	1月	2月	3月
施設撤去工													
植栽工													
給水設備工													
雨水排水工													
電気設備工													
舗装工													
水景施設工													
サービス施設工													

凡例	
	2015/6/15 ～ 2015/8/10
	2015/8/11 ～ 2015/9/30
	2015/10/1 ～ 2015/10/30
	2015/10/31 ～ 2015/11/8
	2015/11/9 ～ 2016/3/18

【作業内容】
電気設備配管作業
給水設備配管作業
雨水排水整備作業
舗装路版作業
水景施設整備作業

・仮囲いの設置範囲外は、スポット工事として授業・イベント時間外に施工いたします。

仮設計画平面図(5) 11/9～3/18

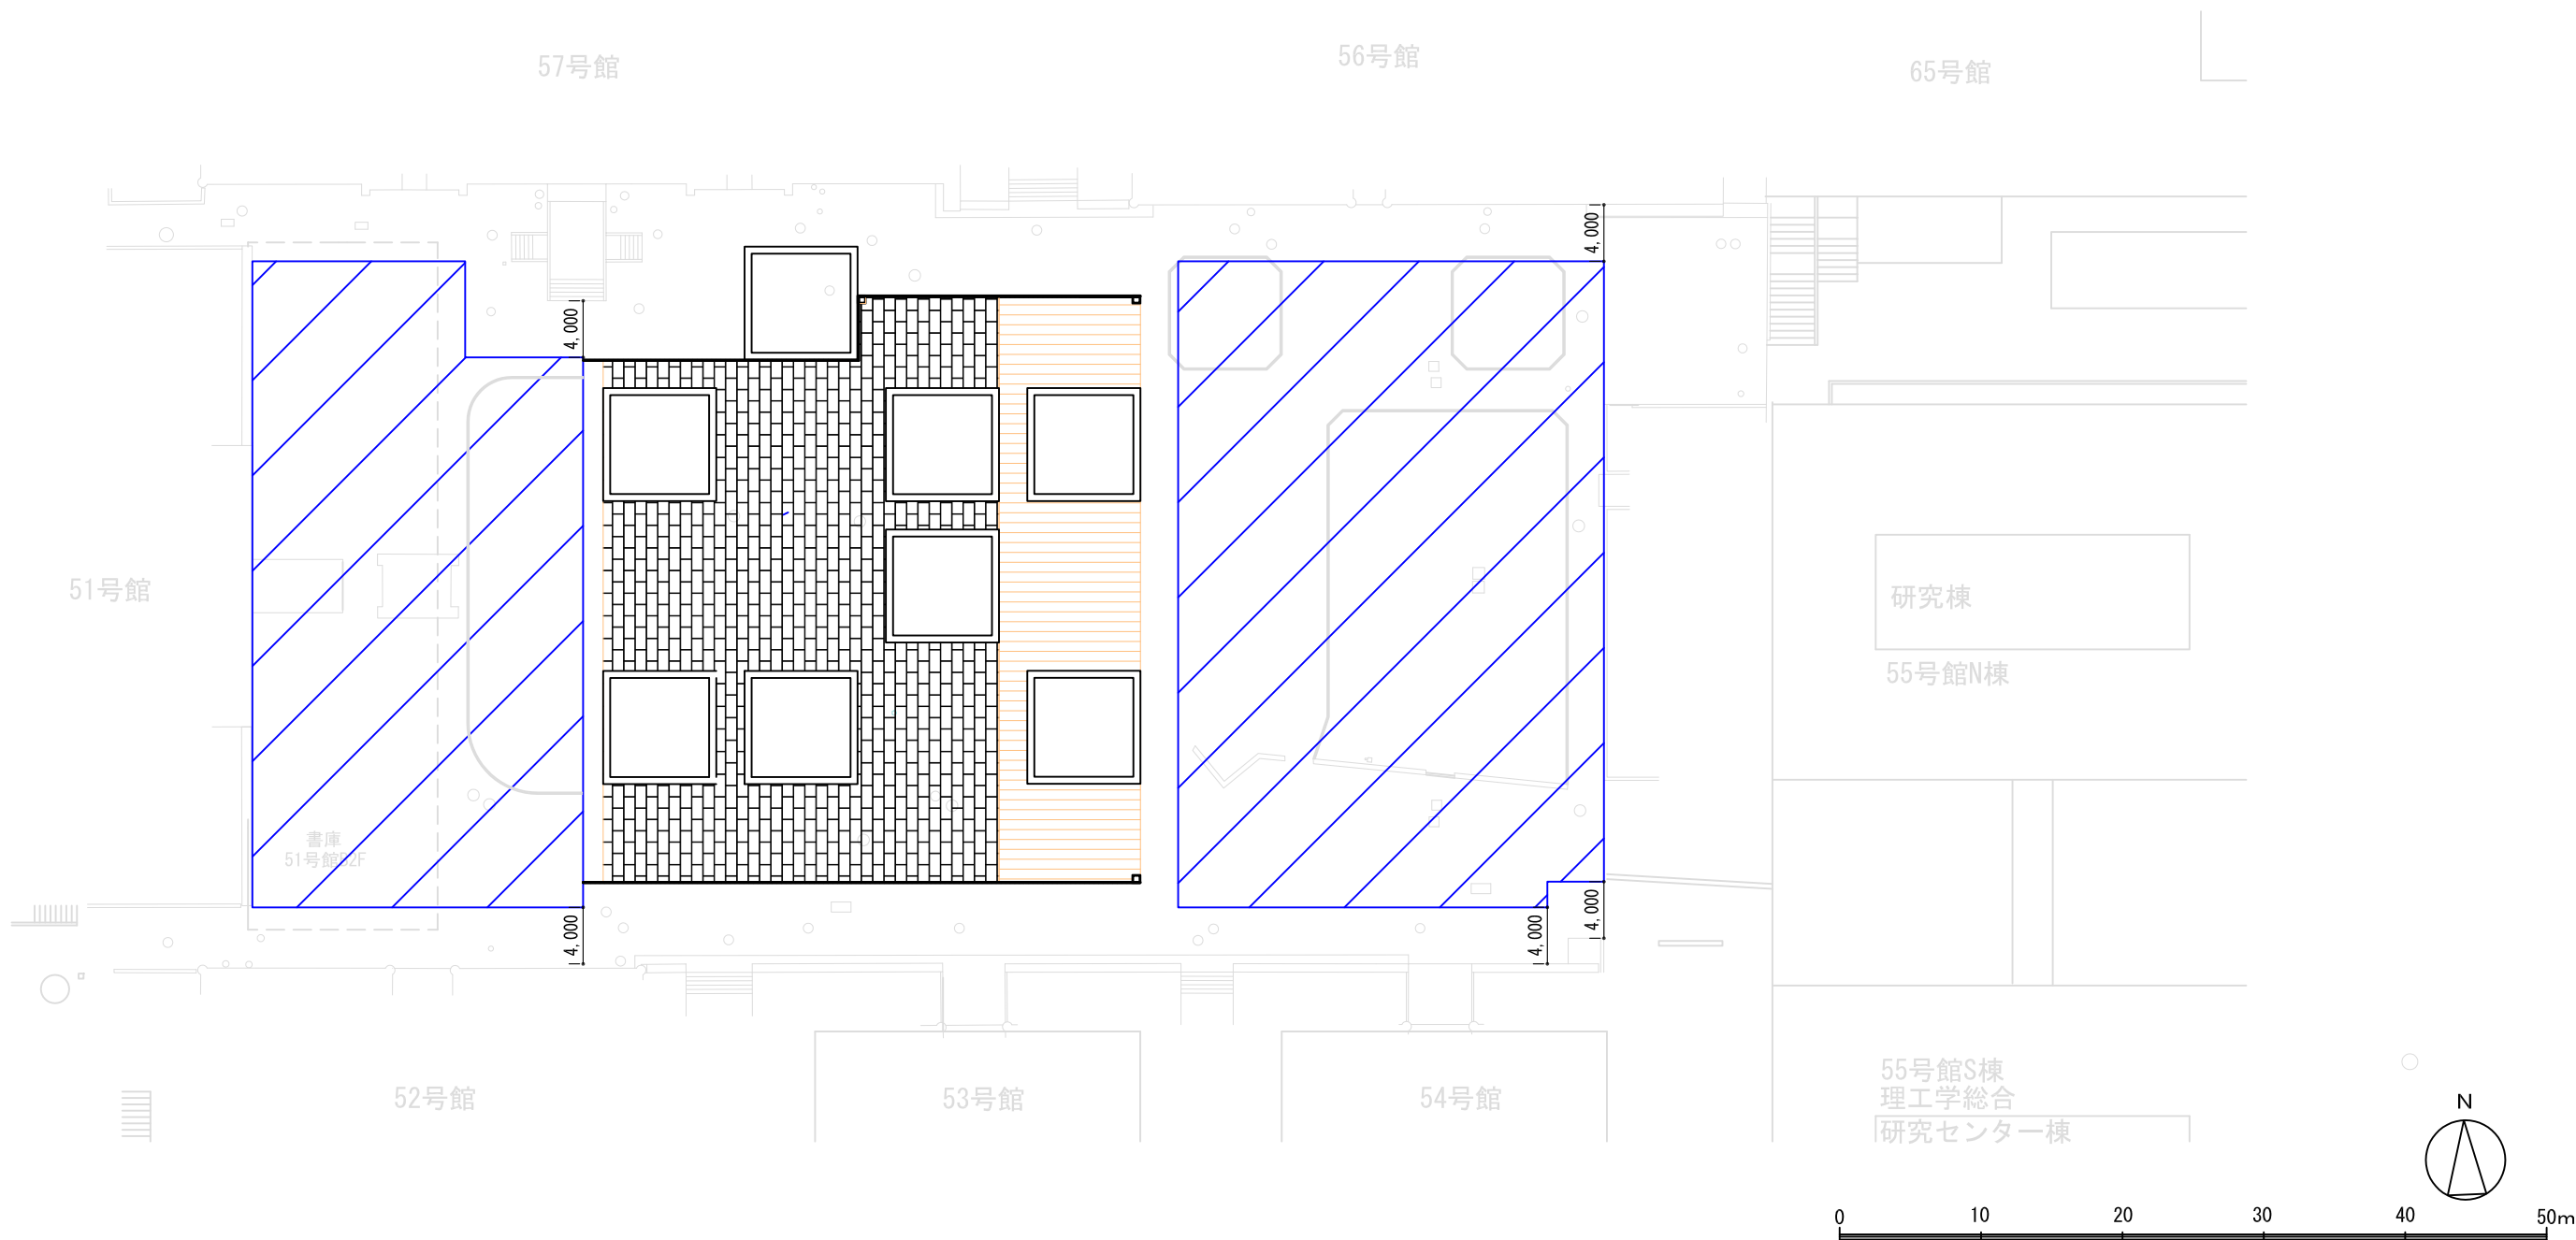

契約工期 2015年2月28日 ～ 2016年3月18日													
	3月	4月	5月	6月	7月	8月	9月	10月	11月	12月	1月	2月	3月
施設撤去工													
植栽工													
給水設備工													
雨水排水工													
電気設備工													
舗装工													
水景施設工													
サービス施設工													

凡例	
	2015/6/15 ～ 2015/8/10
	2015/8/11 ～ 2015/9/30
	2015/10/1 ～ 2015/10/30
	2015/10/31 ～ 2015/11/8
	2015/11/9 ～ 2016/3/18

【作業内容】
雨水排水整備作業
舗装作業
水景施設整備作業

・仮囲いの設置範囲外は、スポット工事として授業・イベント時間外に施工いたします。

仮設計画平面図




契約工期 2015年2月28日 ~ 2016年3月18日													
	3月	4月	5月	6月	7月	8月	9月	10月	11月	12月	1月	2月	3月
施設撤去工													
植栽工													
給水設備工													
雨水排水工													
電気設備工													
舗装工													
水景施設工													
サービス施設工													

凡例	
	2015/6/15 ~ 2015/8/10
	2015/8/11 ~ 2015/9/30
	2015/10/1 ~ 2015/10/30
	2015/10/31 ~ 2015/11/8
	2015/11/9 ~ 2016/3/18

・仮囲いの設置範囲外は、スポット工事として授業・イベント時間外に施工いたします。

仮設計画平面図

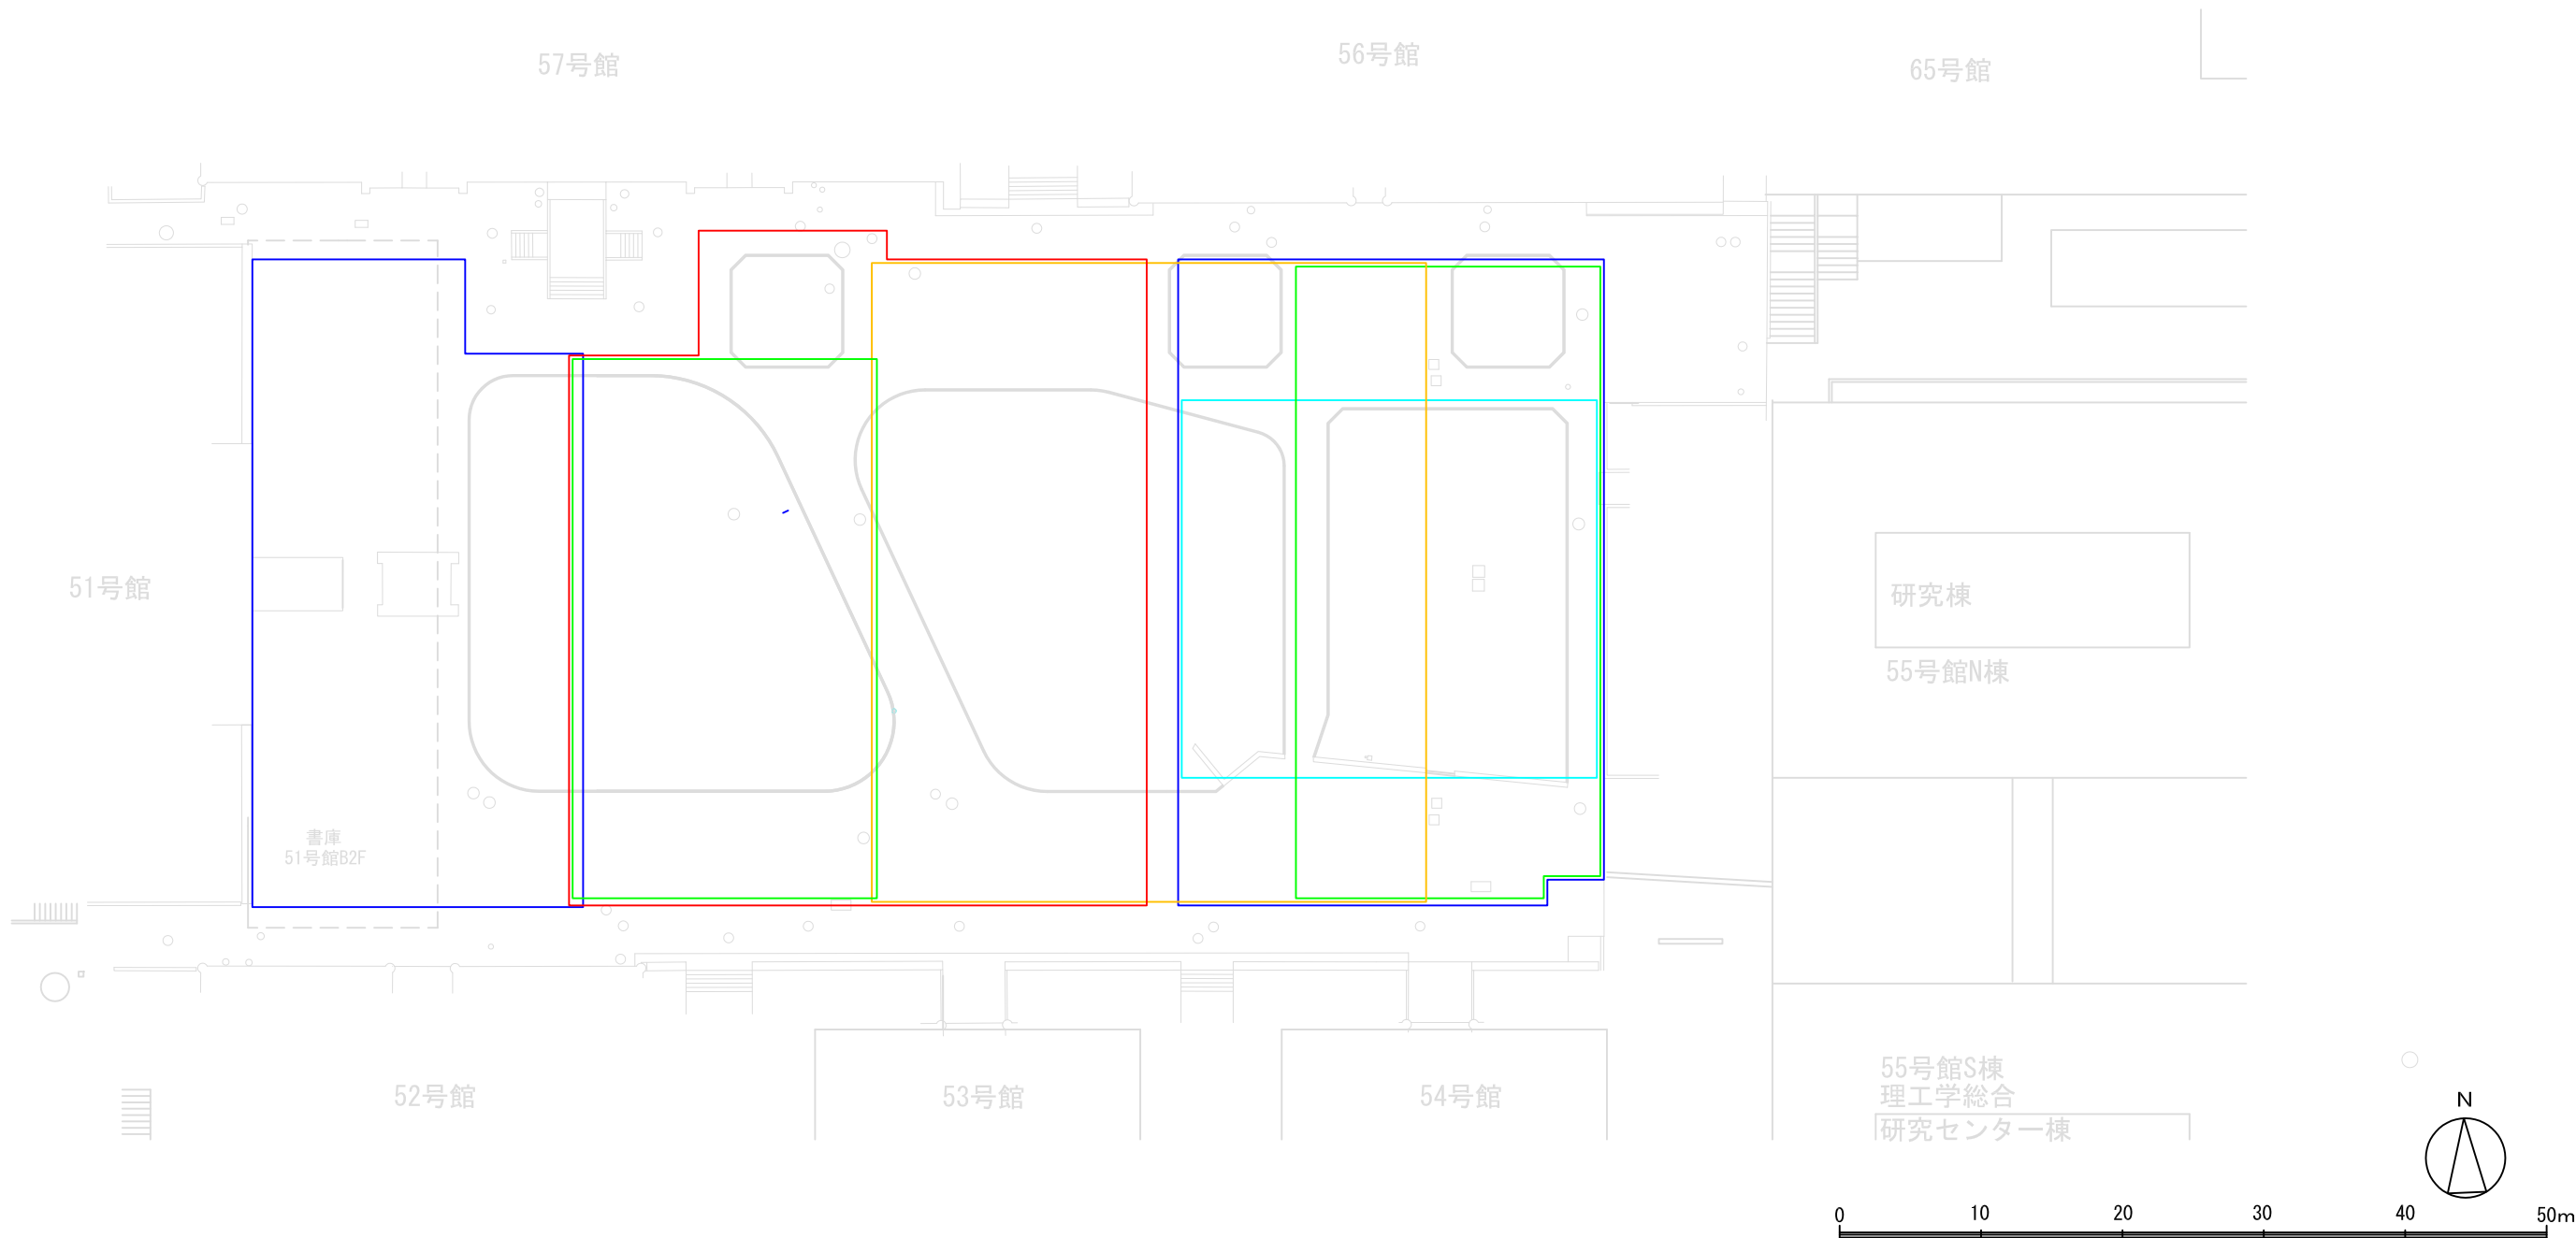

契約工期 2015年2月28日 ~ 2016年3月18日

	3月	4月	5月	6月	7月	8月	9月	10月	11月	12月	1月	2月	3月
施設撤去工													
植栽工													
給水設備工													
雨水排水工													
電気設備工													
舗装工													
水景施設工													
サービス施設工													

凡例

	2015/6/15 ~ 2015/8/10
	2015/8/11 ~ 2015/9/30
	2015/10/1 ~ 2015/10/30
	2015/10/31 ~ 2015/11/8
	2015/11/9 ~ 2016/3/18

・仮囲いの設置範囲外は、スポット工事として授業・イベント時間外に施工いたします。